


# PREMIÈRE



www.finep.sk / email: info@finep.sk

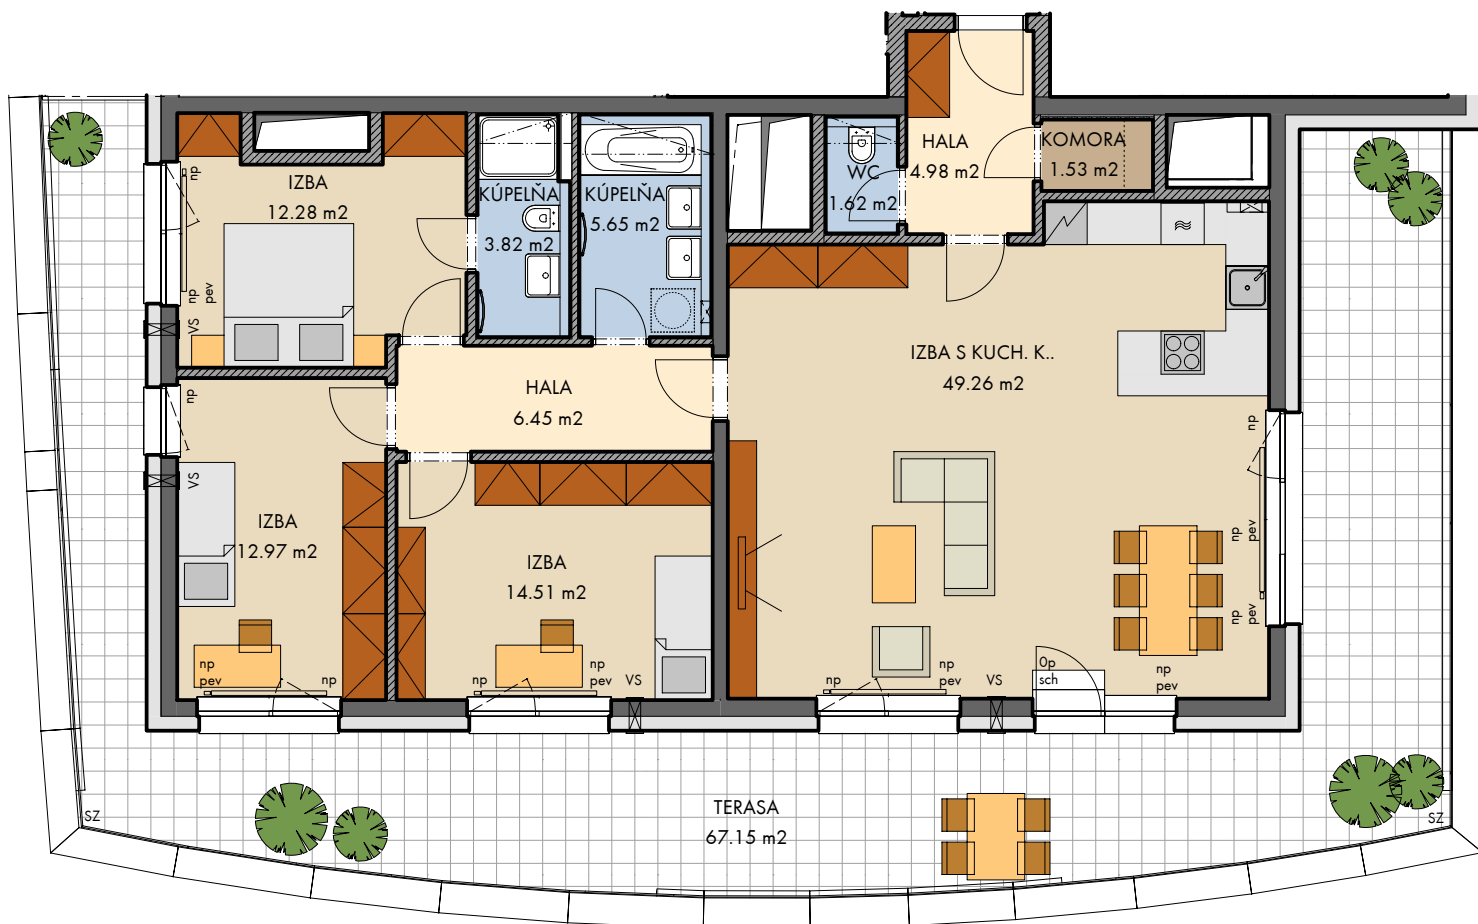

0 5m 1:100

murivo / ostatné konštrukcie  
 železobetón  
 VS vetracia štrbina  
 SZ sklenené zábradlie  
 KZ kovové zábradlie

Vybavenie nábytkom, vrátane kuchynskej linky, elektrospotrebičov a bytových doplnkov nie je súčasťou štandardného vybavenia.  
 - - - - - konštrukcie nad rovinou rezu (v byte = znížený podhľad)    meranie  
 ······ nie je súčasťou štandardného vybavenia    sch schod  
 np - nízky parapet, vp - vysoký parapet, Op - minimálny parapet, nn - nízke nadpražie, pev - pevné zasklenie  
 pred oknami s označením np a Op je umiestnené zábradlie (okrem okien vedúcich na terasu, lodžiu alebo balkón)

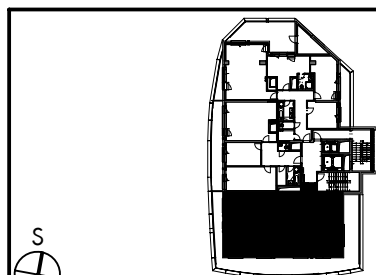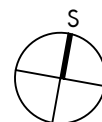

podlažie : 20.NP  
 objekt : B  
 orientácia : V, J, Z  
 typ jednotky : 4 izb.  
 plocha jednotky : 113,07 m<sup>2</sup>  
 balkón : 0,0 m<sup>2</sup>  
 lodžia : 0,0 m<sup>2</sup>  
 terasa : 67,15 m<sup>2</sup>

typ jednotky :  
 apartmán  
 číslo jednotky :

**4 izb.**

**2003.B**

2017 - 09 - 21

INDEX

G

plochy jednotlivých miestností sú orientačné